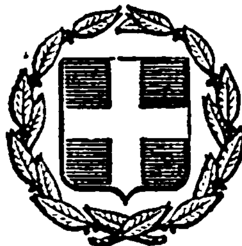


ΕΦΗΜΕΡΙΣ ΤΗΣ ΚΥΒΕΡΝΗΣΕΩΣ
ΤΗΣ ΕΛΛΗΝΙΚΗΣ ΔΗΜΟΚΡΑΤΙΑΣ

ΕΝ ΑΘΗΝΑΙΣ ΤΗ 18 ΙΑΝΟΥΑΡΙΟΥ 1982 | ΤΕΥΧΟΣ ΤΕΤΑΡΤΟΝ | ΑΡΙΘΜΟΣ ΦΥΛΛΟΥ 23

ΠΕΡΙΕΧΟΜΕΝΑ

ΠΟΛΕΟΔΟΜΙΑ

ΑΠΟΦΑΣΕΙΣ

ΠΟΛΕΟΔΟΜΙΑ

ΑΠΟΦΑΣΕΙΣ

Ἀριθ. 9723 (1)

Τροποποίηση τοῦ ἐγκρινομένου ρυμοτομικοῦ σχεδίου Λιμένος Χερσονήσου Νομοῦ Ἡρακλείου.

Ο ΝΟΜΑΡΧΗΣ ΗΡΑΚΛΕΙΟΥ

Ἔχοντας ὑπόψη:

1. Τὶς διατάξεις τοῦ ἀπὸ 17.7.1923 Ν. Δ/τος «περὶ σχεδίων πόλεων κλπ.», καθὼς καὶ τὶς ὅμοιες τοῦ κεφαλ. II τοῦ ἀπὸ 3.4.1929 Δ/τος «περὶ ΓΟΚ τοῦ Κράτους», ποὺ ἰσχύουν ἀκόμη βάσει τοῦ ἄρθρου 128 παρ. 1 τοῦ μὲ ἀριθ. 8/9.6.73 Ν.Δ/τος «περὶ Γ.Ο.Κ.».

2. Τὶς διατάξεις τοῦ Α.Ν. 314/1968 «περὶ παροχῆς εἰς τὸν Ὑπουργὸ Βορείου Ἑλλάδος καὶ τοὺς Νομάρχες ἁρμοδιότητος ἐπὶ θεμάτων ἐγκρίσεως ἐπεκτάσεως ἢ τροποποιήσεως σχεδίων πόλεων καὶ κωμῶν», ὅπως αὐτὲς τροποποιήθηκαν καὶ συμπληρώθηκαν μὲ τὸ Ν. Δ/γμα 1018/71 (ΦΕΚ 220Α/1971) καὶ μὲ τὴν μὲ ἀρ. Ε.15687/2060/26.7.75 (ΦΕΚ 936/Β/17.8.73) ἀπόφαση τοῦ Ὑπουργοῦ Δημ. Ἔργων.

3. Τὸ Νόμο 947/1979 ἄρθρο 62 «περὶ Οἰκιστικῶν περιοχῶν».

4. Τὴν μὲ ἀριθ. ΤΥ26421/28.12.78 ἀπόφαση τοῦ Νομάρχη Ἡρακλείου (ΦΕΚ 20/Δ/15.1.79), μὲ τὴν ὁποία ἐγκρίθηκε τὸ ρυμοτομικὸ σχέδιο Λ. Χερσονήσου καὶ οἱ ὅροι δομήσεως σ' αὐτό.

5. Τὴν μὲ ἀρ. 47/1981 ἀπόφαση τοῦ Κοινοτικοῦ Συμβουλίου Λιμένος Χερσονήσου, μὲ τὴν ὁποία προτείνεται τροποποίηση τοῦ ρυμοτομικοῦ σχεδίου Λιμένος Χερσονήσου, μὲ ἔνταξη σ' αὐτὸ τῆς προϋπάρχουσας τοῦ σχεδίου πόλεως ὁδοῦ Διδασκάλου Πετράκη.

6. Τὴν μὲ ἀριθ. 25/161/2.10.81 γνωμοδότηση τοῦ Νομαρχιακοῦ Συμβουλίου Δημοσίων Ἔργων ὑπὲρ τῆς τροποποιήσεως τοῦ ρυμοτομικοῦ σχεδίου Λιμένος Χερσονήσου, μὲ τὴν ἔνταξη τῆς ὁδοῦ Διδασκάλου Πετράκη στὸ ἐγκεκριμένο ρυμοτομικὸ σχέδιο.


7. Τὸ γεγονὸς ὅτι: α) Μὲ τὴν προτεινόμενη τροποποίηση αὐξάνονται οἱ κοινόχρηστοι χῶροι τοῦ οἰκισμοῦ, β) ἡ τακτοποίηση τῶν ἰδιοκτησιῶν γίνεται σὲ περισσότερο κατάλληλη μορφὴ γιὰ οἰκοδομικὴ ἐκμετάλλευση, γ) τὸ Ο.Τ., τὸ ὁποῖο εἶναι μεγάλων διαστάσεων, διασπᾶται σὲ δύο μικρότερα καὶ δ) ἐπειδὴ ἡ προτεινόμενη γιὰ ἔνταξη ὁδὸς βρίσκεται σχεδὸν στὴν ἐπέκταση δρόμου ποὺ προβλέπεται ἀπὸ ἐγκεκριμένο ρυμοτομικὸ σχέδιο καὶ δημιουργεῖται ἀπ' εὐθείας διέξοδος τοῦ δρόμου αὐτοῦ πρὸς τὴν Ἐθνικὴ ὁδὸ ποὺ εἶναι οδικὸς κόμβος, ἀποφασίζουμε:


Ἐγκρίνουμε τὴν τροποποίηση τοῦ ἐγκριμένου ρυμοτομικοῦ σχεδίου Κοινότητας Λιμένος Χερσονήσου μὲ τὴν ἔνταξη σ' αὐτὸ τῆς διαμορφωμένης πρὶν τὴν ἔγκριση τοῦ ἀνωτέρω σχεδίου ὁδοῦ Διδασκάλου Πετράκη πλάτους 4,50 μ. ὅπως στὸ ἀπὸ 15.4.81 συνημμένο τοπογραφικὸ διάγραμμα ποὺ συντάχθηκε ἀπὸ τὸν πολιτικὸ Μηχανικὸ Ζαχαρία Βουράκη σὲ κλίμακα 1 : 500 καὶ θεωρήθηκε ἀπὸ τὸν Προϊστάμενο Γ.Π. καὶ Π.Ε. Νομαρχίας Ἡρακλείου.

Ἡ παροῦσα ἀπόφαση νὰ δημοσιευθεῖ στὴν Ἐφημερίδα τῆς Κυβερνήσεως.

Ἡράκλειο, 22 Ὀκτωβρίου 1981

Ὁ Νομάρχης
κατ' ἐ.α.
ΕΜΜ. ΣΤΡΑΤΑΚΗΣ

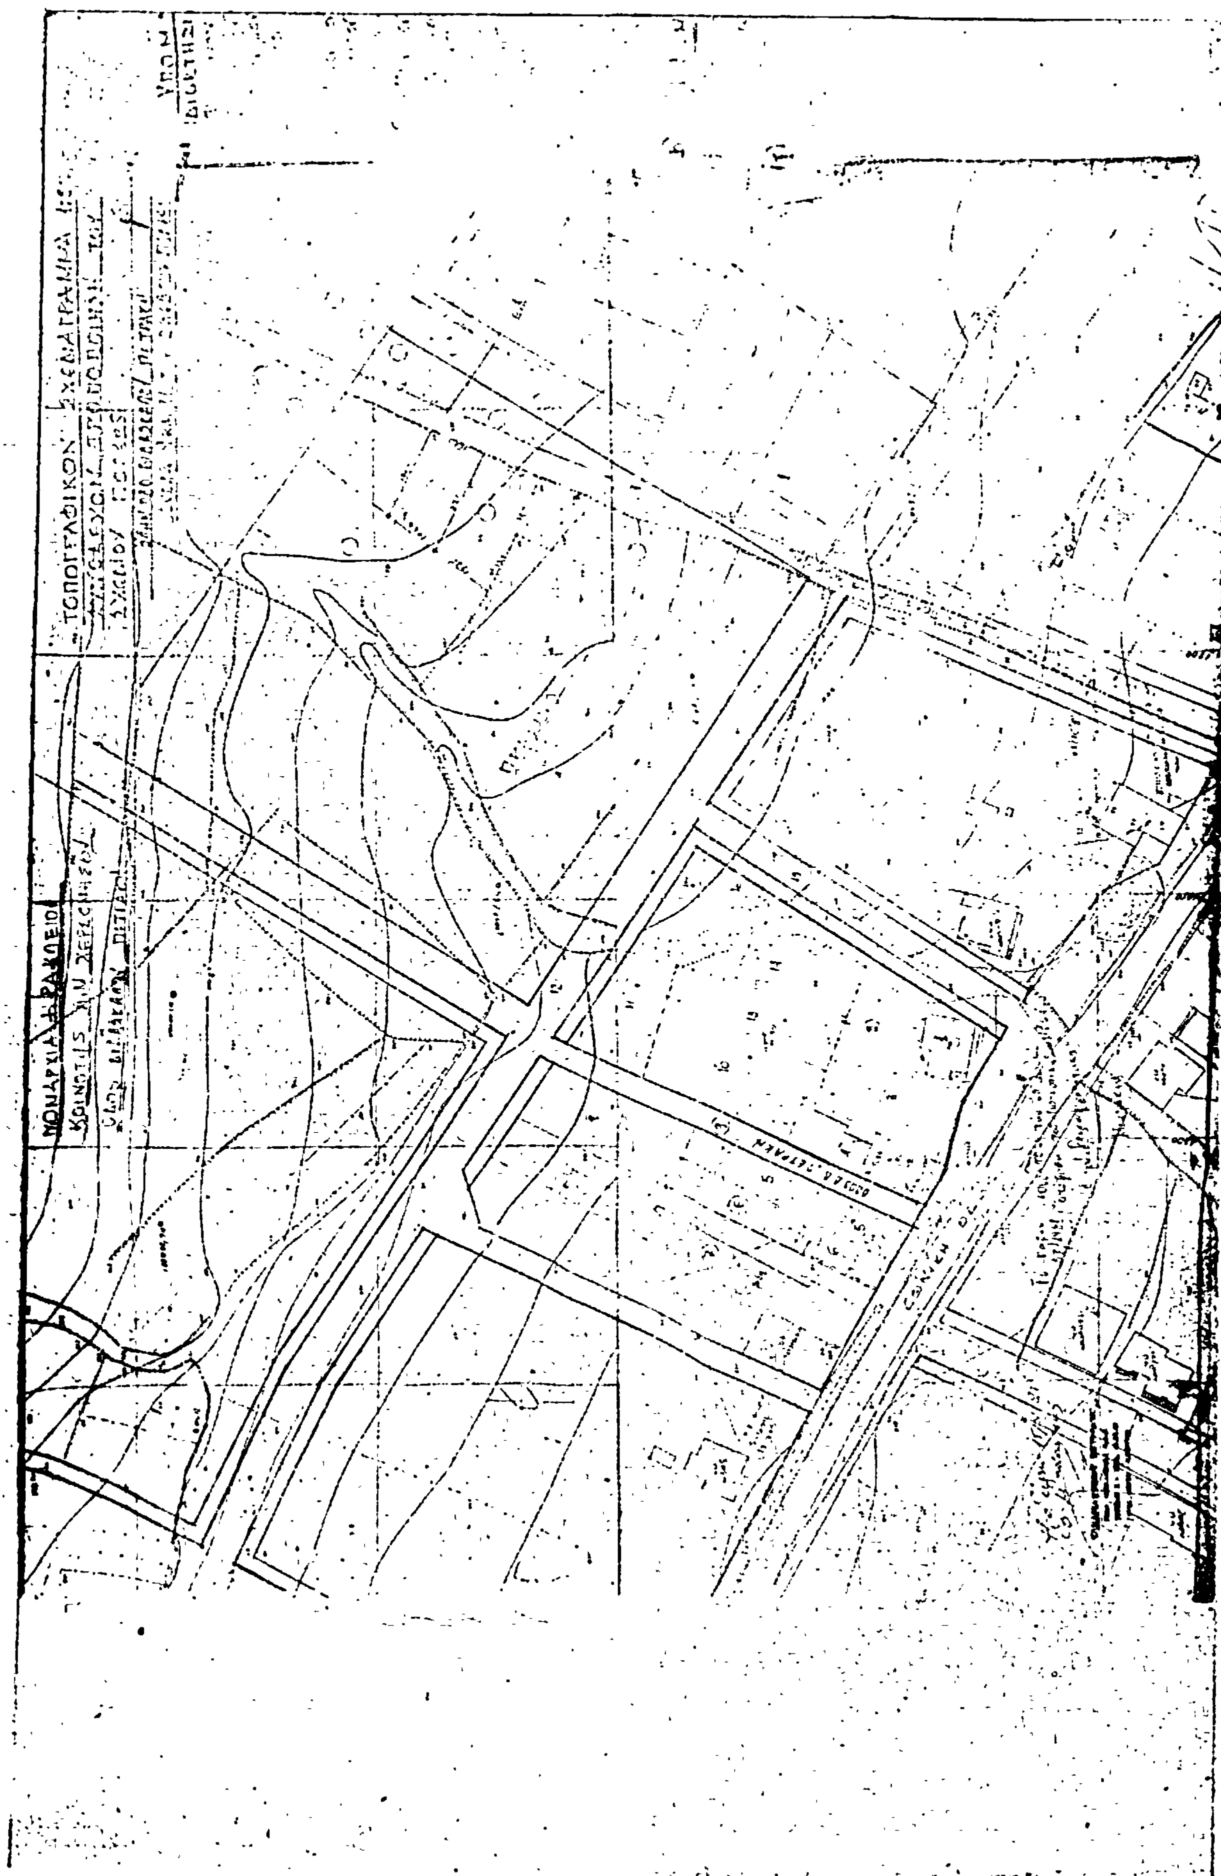
ΝΟΜΑΡΧΙΑ ΗΡΑΚΛΕΙΟΥ
ΤΟΠΟΓΡΑΦΙΚΟΝ

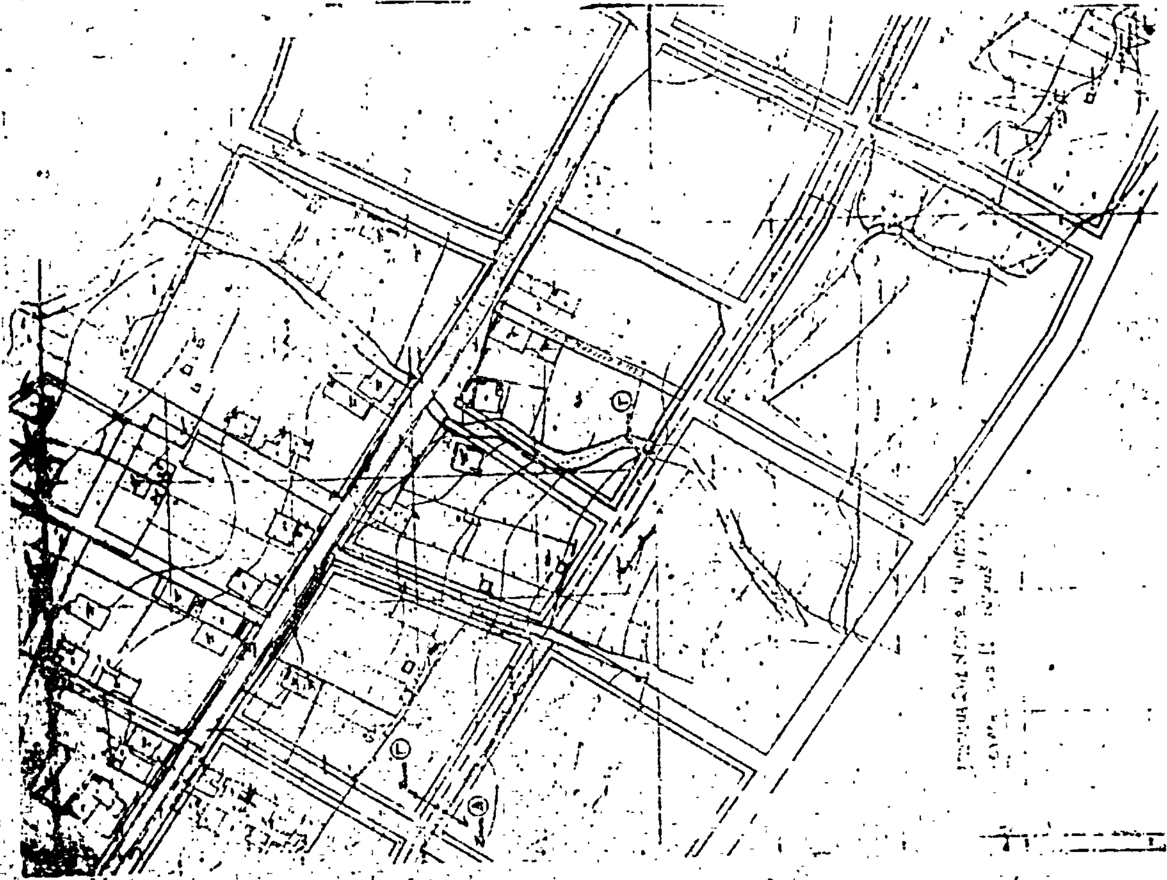

'Αριθ. 8686 (2)

Τροποποίηση τοῦ ἐγκεκριμένου ρυμοτομικοῦ σχεδίου Λιμένος Χερσονήσου Νομοῦ Ἡρακλείου.

Ο ΝΟΜΑΡΧΗΣ ΗΡΑΚΛΕΙΟΥ

Ἔχοντας ὑπόψη:

1. Τὶς διατάξεις τοῦ ἀπὸ 17.7.1923 Ν. Δ/τος «περὶ σχεδίων πόλεων κλπ.», καθὼς καὶ τὶς ὅμοιες τοῦ κεφαλαίου ΙΙ τοῦ ἀπὸ 3.4.1929 Δ/τος «περὶ ΓΟΚ» τοῦ Κράτους ποὺ ἰσχύουν ἀκόμη βάσει τοῦ ἄρθρου 128 παρ. 1 τοῦ μὲ ἀρ. 8/9.6.73 Ν. Δ/τος «περὶ ΓΟΚ».

2. Τὶς διατάξεις τοῦ Α.Ν. 314/1968 «περὶ παροχῆς εἰς τὸν Ὑπουργὸν Βορείου Ἑλλάδος καὶ τοὺς Νομάρχες ἁρμοδιότητος ἐπὶ θεμάτων ἐγκρίσεως ἐπεκτάσεως ἢ τροποποιήσεως σχεδίων πόλεων καὶ κωμῶν», ὅπως αὐτὲς τροποποιήθηκαν καὶ συμπληρώθηκαν μὲ τὸ Ν. Δ/γμα 1018/1971 (ΦΕΚ 220/Α/71) καὶ μὲ τὴν μὲ ἀρ. Ε.15687/2060/26.7.75 (ΦΕΚ 956/Β/17.8.75) ἀπόφαση τοῦ Ὑπουργοῦ Δημοσίων Ἔργων.

3. Τὸν Νόμο 947/1979 ἄρθρο 62 «περὶ Οἰκιστικῶν περιοχῶν».

4. Τὴν μὲ ἀρ. ΤΥ 26421/28.12.78 (ΦΕΚ 20/Δ/15.1.1979) ἀπόφαση τοῦ Νομάρχη Ἡρακλείου, μὲ τὴν ὁποία ἐγκρίθηκε τὸ ρυμοτομικὸ σχέδιο Λιμένος Χερσονήσου καὶ οἱ ὅροι δομήσεως σ' αὐτό.

5. Τὴν μὲ ἀρ. 76/79 ἀπόφαση τοῦ Κοινοτικοῦ Συμβουλίου Λιμένος Χερσονήσου, μὲ τὴν ὁποία γίνεται δεκτὴ ἐν μέρει πρόταση τροποποιήσεως τοῦ ρυμοτομικοῦ σχεδίου Λιμένος Χερσονήσου στὴν ἰδιοκτησία Ἀδαμάκη—Στρατήγη καθὼς καὶ τὴν 67/1981 ἀπόφαση τοῦ ἰδίου Συμβουλίου μὲ τὴν ὁποία βεβαιώνεται ὅτι δὲν ἔχει ἀλλάξει ἡ κατάσταση ἀπὸ τὴν ἡμερομηνία κατὰ τὴν ὁποία ἐλήφθη ἡ 76/1979 ἀπόφαση.

6. Τὴν μὲ ἀρ. 24/153/25.9.81 γνωμοδότηση τοῦ Νομαρχιακοῦ Συμβουλίου Δημοσίων Ἔργων (Τμῆμα Νομοῦ Ἡρακλείου) ὑπὲρ τῆς τροποποιήσεως τοῦ ρυμοτομικοῦ σχεδίου Λιμένα Χερσονήσου στὴν θέση ὅπου βρίσκεται ἡ ἰδιοκτησία Ἀδαμάκη—Στρατήγη.


7. Τὸ γεγονὸς ὅτι ἡ προτεινομένη τροποποίηση ἐξυπηρετεῖ μὲν ἀτομικὰ συμφέροντα ἀλλὰ διατηρεῖται σταθερὸ τὸ πλάτος τῶν 8,00 μ. δρόμου καὶ ρυμοτομεῖ σχεδὸν ἐξ ἴσου τὶς παρόδιες ἰδιοκτησίες, βελτιώνει τὴν θέση τοῦ δρόμου ἐν σχέσει μὲ τὴ συνέχειά του στὸ βορειότερο Ο.Τ. καὶ ἐξυπηρετεῖ καλλίτερα τὴν ὁμαλὴ λειτουργία τοῦ οἰκισμοῦ, ἀποφασίζουμε:

Ἐγκρίνουμε τὴν τροποποίηση τοῦ ἐγκεκριμένου ρυμοτομικοῦ σχεδίου Κοινότητας Λιμένος Χερσονήσου, μὲ τὴν μετάθεση τῆς οἰκοδομικῆς γραμμῆς ἐμπρὸς ἀπὸ τὴν ἰδιοκτησία Ἀδαμάκη Στρατήγη, ὅπως ἐμφανίζεται στὸ ἀπὸ Ἀπρίλιο 1981 συνημμένο τοπογραφικὸ διάγραμμα, ποὺ συντάχθηκε ἀπὸ τὸν τοπογράφο Μηχανικὸ Ἄγγελο Στρατήγη σὲ κλίμακα 1:200, ποὺ θεωρήθηκε ἀπὸ τὸν Προϊστάμενο Τ.Π. καὶ Π.Ε. Νομαρχίας Ἡρακλείου.

Ἡ παροῦσα ἀπόφαση θὰ δημοσιευθεῖ στὴν Ἐφημερίδα τῆς Κυβερνήσεως.

Ἡράκλειο, 6 Νοεμβρίου 1981

Ὁ Νομάρχης
κ.α.α.
ΕΜΜ. ΣΤΡΑΤΑΚΗΣ

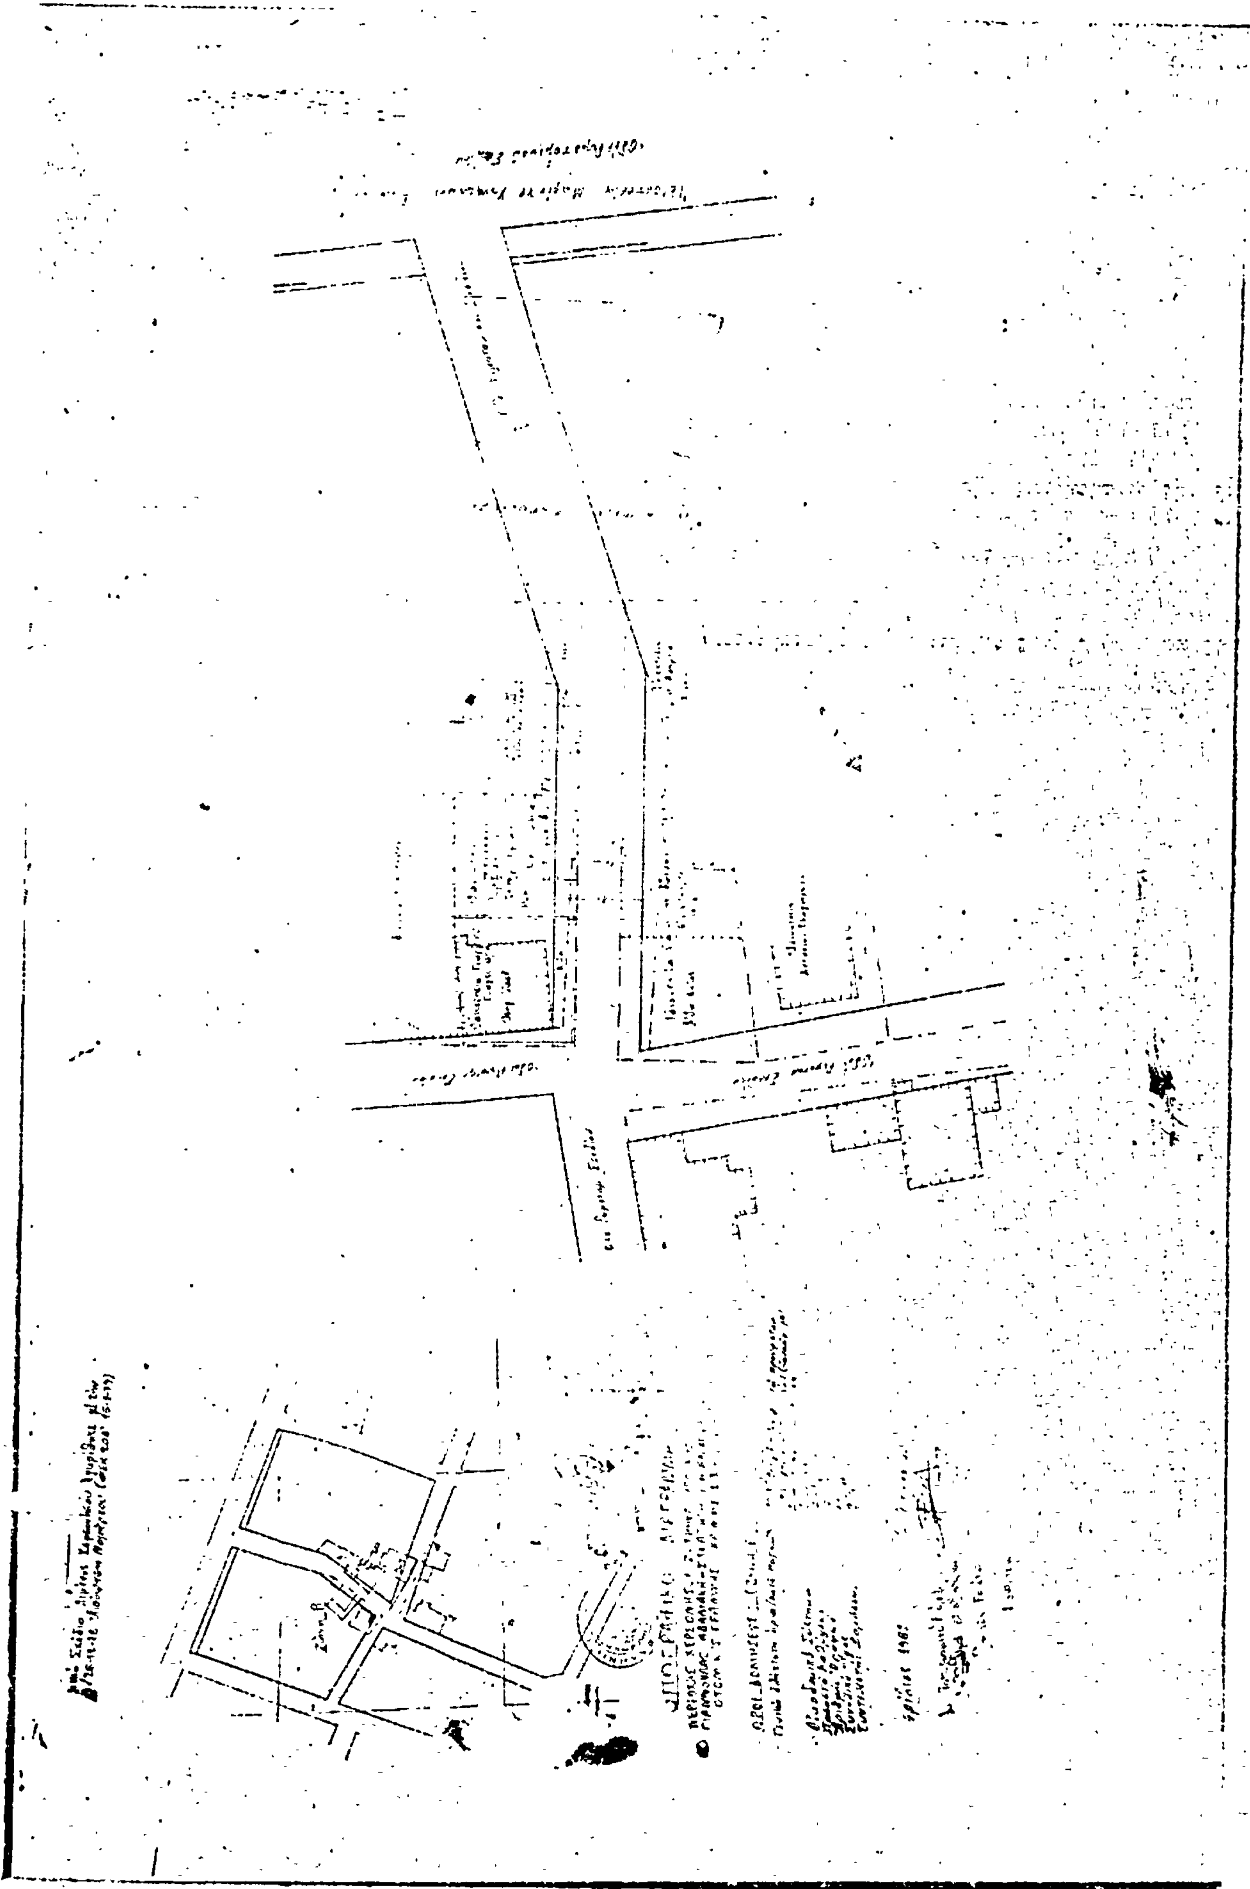

Ἀριθ. Π. 7071 (3)

Ἀναγνώριση ὁδοῦ Κορνάρου στὴ Μυτιλήνη Ν. Λέσβου, ὅτι ὑπάρχει πρὶν ἀπὸ τὸ 1923 καὶ χαρακτηρισμὸς αὐτῆς ὡς διατηρητέας.

Ο ΝΟΜΑΡΧΗΣ ΛΕΣΒΟΥ

Σύμφωνα μέ:

1. Τὶς διατάξεις:

α) Τοῦ ἀπὸ 17.7.23 Ν.Δ. «περὶ σχεδίων πόλεων, κωμῶν καὶ συνοικισμῶν τοῦ Κράτους καὶ ἀνεγέρσεως αὐτῶν».

β) Τοῦ Β.Δ. 712/70, ὅπως τροποποιήθηκε μὲ τὰ 677/71 καὶ 198/72 Β.Δ.

γ) Τοῦ Ν. 3200/55 «περὶ διοικητικῆς ἀποκεντρώσεως», ὅπως ἔχει συμπληρωθεῖ καὶ τροποποιηθεῖ μεταγενέστερα.

δ) Τὴν 20/2.11.81 γνωμοδότηση τοῦ Συμβουλίου Δημοσίων Ἔργων τῆς Νομαρχίας μας. Σύμφωνα μὲ τὴν ὁποία γνωμοδότησε ὑπὲρ τῆς διατηρήσεως τῆς παρόδου Κορνάρου στὴ Μυτιλήνη Λέσβου ὡς προϋφισταμένη τοῦ ἔτους 1923.

2. Τὴν ἀπὸ 7.8.81 αἴτηση τοῦ Χαράλαμπου Παλιβάνη, μὲ τὴν ὁποία ζητᾶ νὰ χαρακτηρισθεῖ ἡ πάροδος Κορνάρου ὡς προϋφισταμένη τοῦ ἔτους 1923 προκειμένου νὰ ἐκδοθεῖ ἄδεια προσθήκης καθ' ὕψος ἑνὸς δωματίου ἐπὶ ὑφισταμένου.

3. Τοὺς ἀκόλουθους τίτλους ἰδιοκτησίας: α) Τὸ μὲ ἀρ. 7638/19.4.32 πωλητήριο τοῦ Συμβολαιογράφου Μυτιλήνης Παρ. Σαλιάρη, β) Τὸ μὲ ἀριθμ. 463/9.6.55 πωλητήριο τοῦ Συμβ/φου Μυτιλήνης Ἰορδ. Σαχπάλογλου γ) Τὸ μὲ ἀριθμ. 3755 προικοσύμφωνο τοῦ Συμβ/φου Μυτιλήνης Γεωρ. Πασχαλίδη ἀπὸ τοὺς ὁποίους προκύπτει ὅτι ἡ ὁδὸς Κορνάρου στὴ Μυτιλήνη ὑπάρχει πρὶν ἀπὸ τὸ 1923.

4. Τὸ τοπογραφικὸ σχεδιάγραμμα τοῦ Πολ/κοῦ Μηχ/κοῦ Συμεὼν Ἀργυρόπουλου.

5. Τὸ ἀπὸ 10 Φεβρουαρίου 1928 ρυμοτομικὸ σχέδιο πόλεως Μυτιλήνης, στὸ ὁποῖο φαίνεται ἡ ἐν λόγῳ ὁδός, ἀποφασίζουμε:

Ἀναγνωρίζουμε ὅτι ἡ ὁδὸς Κορνάρου στὴ Μυτιλήνη ὑπάρχει νομίμως πρὶν ἀπὸ τὸ 1923, καὶ τὴ χαρακτηρίζουμε ὡς διατηρητέα.


Ἡ ὁδὸς αὐτὴ φαίνεται στὸ τοπογραφικὸ σχεδιάγραμμα τοῦ Πολ/κοῦ Μηχ/κοῦ Συμ. Ἀργυρόπουλου ποὺ θεωρήθηκε ἀπὸ τὸν Προϊστάμενο τοῦ Τμήματος Πολ/μίας Νομαρχίας Λέσβου.

Ἡ ἀπόφαση αὐτὴ ποὺ ἰσχύει ἀπὸ τὴν ἡμερομηνία ὑπογραφῆς της ἀπὸ τὸν Νομάρχη νὰ δημοσιευθεῖ στὴν Ἐφημερίδα τῆς Κυβερνήσεως.

Μυτιλήνη, 6 Νοεμβρίου 1981

Ὁ Νομάρχης

Κ. ΤΑΣΣΟΠΟΥΛΟΣ

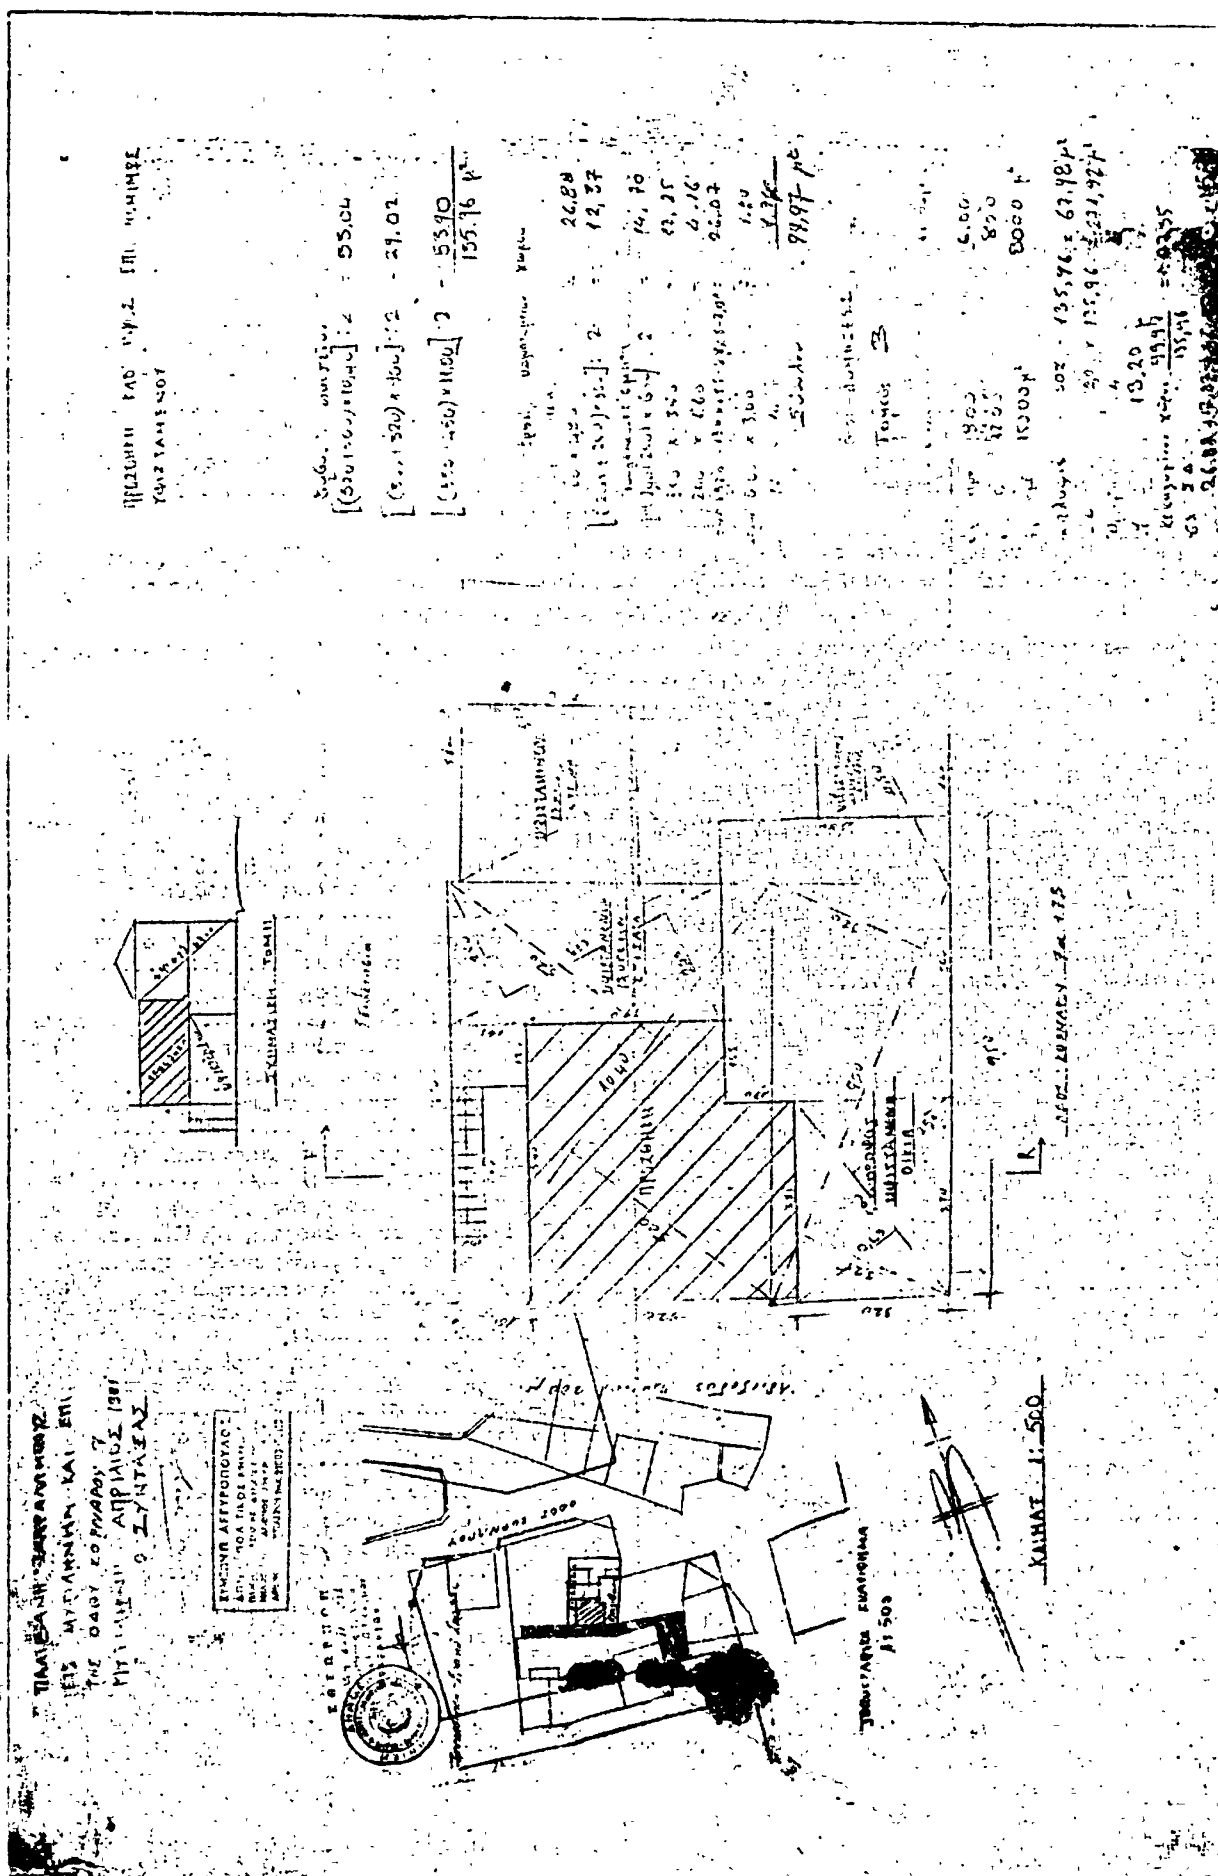
ΚΛΙΜΑΞ 1: 500

Η ΓΕΝΙΚΗ ΔΙΕΥΘΥΝΣΗ ΤΟΥ ΕΘΝΙΚΟΥ ΤΥΠΟΓΡΑΦΕΙΟΥ

ΓΝΩΣΤΟΠΟΙΕΙ ΟΤΙ:

Ἡ ἐτήσια συνδρομὴ τῆς Ἐφημερίδας τῆς Κυβερνήσεως, ἡ τιμὴ τῶν φύλλων της ποὺ πωλοῦνται τμηματικὰ καὶ τὰ τέλη δημοσιεύσεων στὴν Ἐφημερίδα τῆς Κυβερνήσεως, καθορίσθηκαν ἀπὸ 1 Ἰανουαρίου 1981 ὡς ἀκολούθως:

Α' ΕΤΗΣΙΕΣ ΣΥΝΔΡΟΜΕΣ

1. Γιὰ τὸ Τεῦχος Α'	Δραχ.	1.500
2. » » » Β'	»	3.000
3. » » » Γ'	»	1.000
4. » » » Δ'	»	2.500
5. » » » Νομικῶν Προσώπων Δ.Δ. κ.λπ.	»	1.000
6. » » » Ἀν. Εἰδ. Δικαστηρίου	»	200
7. » » » Παράρτημα	»	600
8. » » » Ἀνωνύμων Ἑταιρειῶν κ.λπ.	»	7.000
9. » » Δελτίο Ἐμπορικῆς καὶ Βιομηχανικῆς Ἰδιοκτησίας	»	600
10. Γιὰ ὅλα τὰ τεύχη καὶ τὸ Δ.Ε.Β.Ι.	»	15.000

Οἱ Δῆμοι καὶ οἱ Κοινότητες τοῦ Κράτους καταβάλλουν τὸ 1/2 τῶν ἀνωτέρω συνδρομῶν.

Ὑπὲρ τοῦ Ταμείου Ἀλληλοβοηθείας Προσωπικοῦ τοῦ Ἐθνικοῦ Τυπογραφείου (ΤΑΠΕΤ) ἀναλογοῦν τὰ ἑξῆς ποσά:

1. Γιὰ τὸ Τεῦχος Α'	Δραχ.	75
2. » » » Β'	»	150
3. » » » Γ'	»	50
4. » » » Δ'	»	125
5. » » » Νομικῶν Προσώπων Δ.Δ. κ.λπ.	»	50
6. » » » Ἀν. Εἰδ. Δικαστηρίου	»	10
7. » » » Παράρτημα	»	30
8. » » » Ἀνωνύμων Ἑταιρειῶν κ.λπ.	»	350
9. » » Δελτίο Ἐμπ. καὶ Βιομ. Ἰδιοκτησίας	»	30
10. Γιὰ ὅλα τὰ τεύχη	»	750

Β'. ΤΙΜΗ ΦΥΛΛΩΝ

Ἡ τιμὴ πωλήσεως κάθε φύλλου, μέχρις 8 σελ., εἶναι 7 δρχ., ἀπὸ 9 ὡς 24 σελ. 14 δρχ., ἀπὸ 25 ὡς 48 σελ. 20 δρχ., ἀπὸ 49 ὡς 80 σελ. 40 δρχ., ἀπὸ 81 σελ. καὶ ἄνω ἡ τιμὴ πωλήσεως κάθε φύλλου προσαυξάνεται κατὰ 40 δρχ. ἀνὰ 80 σελίδες.

Γ'. ΤΙΜΗ ΦΩΤΟΑΝΤΙΓΡΑΦΩΝ

Ἡ τιμὴ διαθέσεως στὸ κοινὸ τῶν ἐκδιδομένων ἀπὸ τὸ Ἐθνικὸ Τυπογραφεῖο φωτοαντιγράφων τῶν διαφόρων φύλλων τῆς Ἐφημερίδας τῆς Κυβερνήσεως καθορίζεται σὲ τρεῖς (3) δραχμὲς κατὰ σελίδα.

Δ'. ΤΕΛΗ ΔΗΜΟΣΙΕΥΣΕΩΝ

Ι. Στὸ τεῦχος Ἀνωνύμων Ἑταιρειῶν καὶ Ἑταιρειῶν Περιωρισμένης Εὐθύνης:

Α' Ἀνωνύμων Ἑταιρειῶν:

1. Τῶν καταστατικῶν	Δρχ.	18.000
2. Τῶν ἀποφάσεων «περὶ συγχωνεύσεως ἀνωνύμων ἑταιρειῶν»	»	18.000
3. Τῶν κωδικοποιήσεων τῶν καταστατικῶν (ΦΕΚ 309/67, τ. Β')	»	9.000
4. Τῶν τροποποιήσεων τῶν καταστατικῶν	»	5.000
5. Τῶν ἰσολογισμῶν κάθε χρήσεως	»	8.000
6. Τῶν ὑπουργικῶν ἀποφάσεων «περὶ παροχῆς ἀδείας ἐπεκτάσεως τῶν ἐργασιῶν Ἀσφαλιστικῶν Ἑταιρειῶν», τῶν ἐκθέσεων ἐκτιμήσεως περιουσιακῶν στοιχείων καὶ τῶν ἀποφάσεων τοῦ Δ.Σ. τοῦ ΕΛΤΑ, μὲ τὶς ὁποῖες ἐγκρίνονται καὶ δημοσιεύονται οἱ κανονισμοὶ αὐτοῦ	»	7.000
7. Τῶν ἀποφάσεων «περὶ ἐγκαταστάσεως ὑποκαταστήματος, διορισμοῦ γενικοῦ πράκτορος καὶ παροχῆς πληρεξουσιότητος πρὸς ἀντιπροσώπευσιν ἐν Ἑλλάδι ἀλλοδαπῶν Ἑταιρειῶν» καὶ τῶν ἀποφάσεων «περὶ μεταβιβάσεως τοῦ χαρτοφυλακίου Ἀσφαλιστικῶν Ἑταιρειῶν κατὰ τὸ ἄρθρο 59 παρ. 1 τοῦ Ν.Δ. 400/70»	»	4.000
8. Τῶν ἀνακοινώσεων γιὰ κάθε μεταβολὴ ποὺ γίνεται μὲ ἀπόφαση Γ.Σ. ἢ Δ.Σ., τῶν προσκλήσεων σὲ γενικὲς συνελεύσεις, τῶν κατὰ τὸ ἄρθρο 32 τοῦ Ν. 3221/24 γνωστοποιήσεων, τῶν ἀνακοινώσεων, ποὺ προβλέπονται ἀπὸ τὸ ἄρθρο 59 παρ. 3 τοῦ Ν.Δ. 400/1970 «περὶ Ἀλλοδαπῶν Ἀσφαλιστικῶν Ἑταιρειῶν», τῶν ἀποφάσεων τοῦ Διοικητικοῦ Συμβουλίου τοῦ ΕΛΤΑ, ποὺ ἀναφέρονται σὲ προσωρινὲς διατάξεις καὶ τῶν ἀποφάσεων τοῦ Ὑπ. Συγκοινωνιῶν διὰ τοὺς ΗΛΠΑΠ - ΗΣΑΠ - ΟΣΕ	»	2.000
9. Τῶν συνοπτικῶν μηνιαίων καταστάσεων τῶν Τραπεζικῶν Ἑταιρειῶν	»	2.000
10. Τῶν ἀποφάσεων τῆς ἐπιτροπῆς τοῦ Χρηματιστηρίου «περὶ εἰσαγωγῆς χρεωγράφων εἰς τὸ χρηματιστήριον πρὸς διαπραγμάτευσιν, συμφώνως πρὸς τὰς διατάξεις τοῦ ἄρθρου 2 παρ. 3 Α.Ν. 148/1967»	Δρχ.	2.000
11. Τῶν ἀποφάσεων τῆς ἐπιτροπῆς κεφαλαιαγορᾶς «περὶ διαγραφῆς χρεωγράφων ἐκ τοῦ χρηματιστηρίου, συμφώνως πρὸς τὰς διατάξεις τοῦ ἄρθρου 2 παρ. 4 Α.Ν. 148/67»	»	2.000
12. Τῶν ἀποφάσεων «περὶ ἐγκρίσεως τιμολογίων τῶν Ἀσφαλιστικῶν Ἑταιρειῶν»	»	2.000

Β' Ἑταιρειῶν Περιωρισμένης Εὐθύνης:

1. Τῶν καταστατικῶν	Δρχ.	2.000
2. Τῶν κωδικοποιήσεων τῶν καταστατικῶν	»	2.000
3. Τῶν ἰσολογισμῶν κάθε χρήσεως	»	2.500
4. Τῶν ἐκθέσεων ἐκτιμήσεως περιουσιακῶν στοιχείων	»	2.000
5. Τῶν τροποποιήσεων τῶν καταστατικῶν (γιὰ κάθε συμβολαιογραφικὴ πράξη)	»	800
6. Τῶν ἀνακοινώσεων μὲ συμβολαιογραφικὴ πράξη	»	800
7. Τῶν ἀνακοινώσεων μὲ ἀπόφαση τῆς Γ.Σ.	»	600
8. Τῶν προσκλήσεων σὲ γενικὲς συνελεύσεις	»	600

Γ' Ἀλληλασφαλιστικῶν Συνεταιρισμῶν - Ἀλληλασφαλιστικῶν Ταμείων καὶ Φιλανθρωπικῶν Σωματείων:

1. Τῶν ὑπουργικῶν ἀποφάσεων «περὶ χορηγήσεως ἀδείας λειτουργίας Ἀλληλασφαλιστικῶν Συνεταιρισμῶν - Ἀλληλασφαλιστικῶν Ταμείων»	»	2.000
2. Τῶν ἰσολογισμῶν τῶν ἀνωτέρω Συνεταιρισμῶν, Ταμείων καὶ Σωματείων	»	2.500

Δ' Τῶν δικαστικῶν πράξεων:	Δρχ.	800

ΙΙ. Στὸ Τέταρτο τεῦχος:

Τῶν δικαστικῶν πράξεων γιὰ παρακατάθεση ἀποζημιώσεως	»	800

Ε'. ΚΑΤΑΒΟΛΗ ΣΥΝΔΡΟΜΩΝ - ΤΕΛΩΝ ΔΗΜΟΣΙΕΥΣΕΩΝ ΚΑΙ ΠΟΣΟΣΤΩΝ Τ.Α.Π.Ε.Τ.

1. Οἱ συνδρομὲς τοῦ ἐσωτερικοῦ καὶ τὰ τέλη δημοσιεύσεων προκαταβάλλονται στὰ Δημόσια Ταμεῖα ἔναντι ἀποδεικτικοῦ εἰσπράξεως, τὸ ὁποῖο φροντίζει ὁ ἐνδιαφερόμενος νὰ τὸ στείλει στὴ Γενικὴ Δ/νση τοῦ Ἐθνικοῦ Τυπογραφείου.

2. Οἱ συνδρομὲς τοῦ ἐξωτερικοῦ εἶναι δυνατὸ νὰ στέλνονται καὶ σὲ ἀνάλογο συνάλλαγμα μὲ ἐπιταγὴ ἐπ' ὀνόματι τοῦ Διευθυντῆ τῶν Διοικητικῶν καὶ Οἰκονομικῶν Ὑποθέσεων τοῦ Ἐθνικοῦ Τυπογραφείου.

3. Τὸ ὑπὲρ τοῦ ΤΑΠΕΤ ποσοστὸ ἐπὶ τῶν ἀνωτέρω συνδρομῶν καὶ τελῶν δημοσιεύσεων καταβάλλεται ὡς ἑξῆς:

α) στὴν Ἀθήνα: στὸ Ταμεῖο τοῦ ΤΑΠΕΤ (Κατάστημα Ἐθνικοῦ Τυπογραφείου),

β) στὶς ὑπόλοιπες πόλεις τοῦ Κράτους: στὰ Δημόσια Ταμεῖα καὶ ἀποδίδεται στὸ ΤΑΠΕΤ σύμφωνα μὲ τὶς 192378/3639/1947(RONEO 185) καὶ 178048/5321/31.7.65 (RONEO 139) ἐγκύκλιες διαταγὲς τοῦ Γ.Λ.Κ.,

γ) στὶς περιπτώσεις συνδρομῶν ἐξωτερικοῦ: ὅταν ἡ ἀποστολή τους γίνεται μὲ ἐπιταγὲς μαζί μ' αὐτὲς στέλνεται καὶ τὸ ὑπὲρ τοῦ ΤΑΠΕΤ ποσοστό.

Ὁ Γενικὸς Διευθυντὴς
ΑΘΑΝ. ΠΑΝ. ΣΠΗΛΙΟΠΟΥΛΟΣ